




LIPOWA 50

KARTA MIESZKANIA M04

PARTER

UL. LIPOWA 50, 81-572 GDYNIA

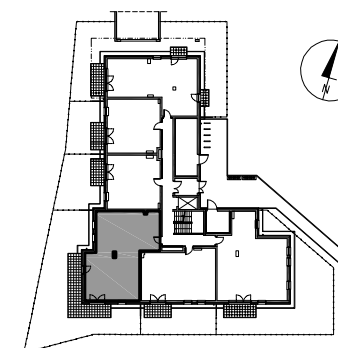


MIESZKANIE NR 4

NR POM.	NAZWA POMIESZCZENIA	POW./m2/
M4.1	KORYTARZ	17,13
M4.2	ŁAZIENKA	5,21
M4.3	ŁAZIENKA	2,73
M4.4	POKÓJ Z ANEKSEM KUCHENNYM	26,52
M4.5	POKÓJ	13,01
M4.6	POKÓJ	11,77
M4.7	POKÓJ	11,56
RAZEM:		87,93
M4.0	OGRÓDEK	138,96

POWIERZCHNIA WEWNĘTRZNA 91,55



MR PROJEKT Sp. z o.o.
www.mrprojekt.com.pl
biuro@mrprojekt.com.pl
 tel. 536-022-022

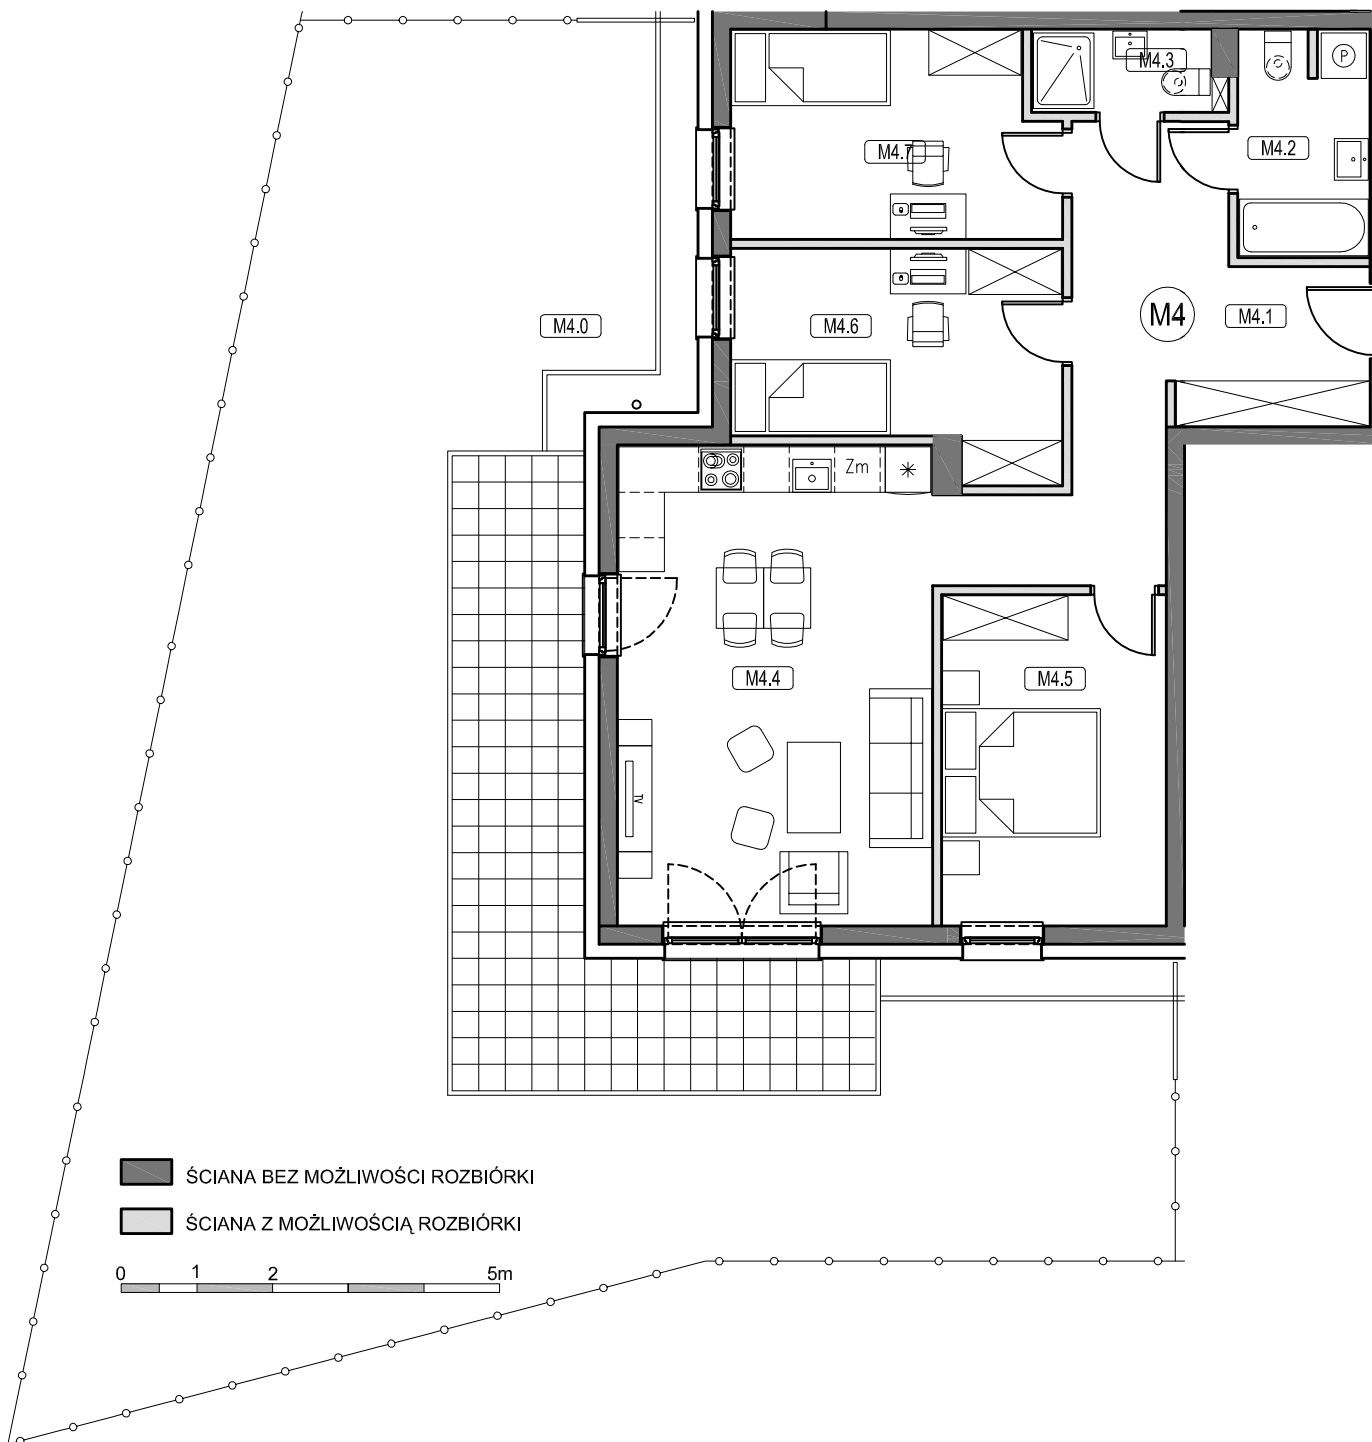

ŚCIANA BEZ MOŻLIWOŚCI ROZBIÓRKI

ŚCIANA Z MOŻLIWOŚCIĄ ROZBIÓRKI

0 1 2 5m